



Černé Voděrady, kNN č.parc. 12/2
(IV-12-6029640)

NÁVRH

dopravně inženýrského opatření (DIO)

SEDOZ
DOPRAVNÍ ZNAČENÍ


Při umístění dopravního značení musí
být dodrženy podmínky dané
v TP66 - OZNAČENÍ PRACOVNÍCH MÍST
NA POZEMNÍCH KOMUNIKACÍCH III.VYDÁNÍ,
zák.č.361/2000 Sb. v platném znění
a zák.č. 13/1997 Sb. v platném znění.

Zodpovědná osoba: Tomáš Březina	Kontroloval: Tomáš Březina	Kreslil: Tomáš Vydra
Objednatel: Karel Vaníček, Plaňanská 200, Radim		
Akce: Černé Voděřady, KNN č.parc. 12/2 (IV-12-6029640)		Formát: A4
		Měřítko:
		Datum: 04/2022
		Účel: DIR
Obsah: Návrh DIO		Číslo výkresu:
		Paré č.:

SEDOZ

DOPRAVNÍ ZNAČENÍ

razítko DOSS

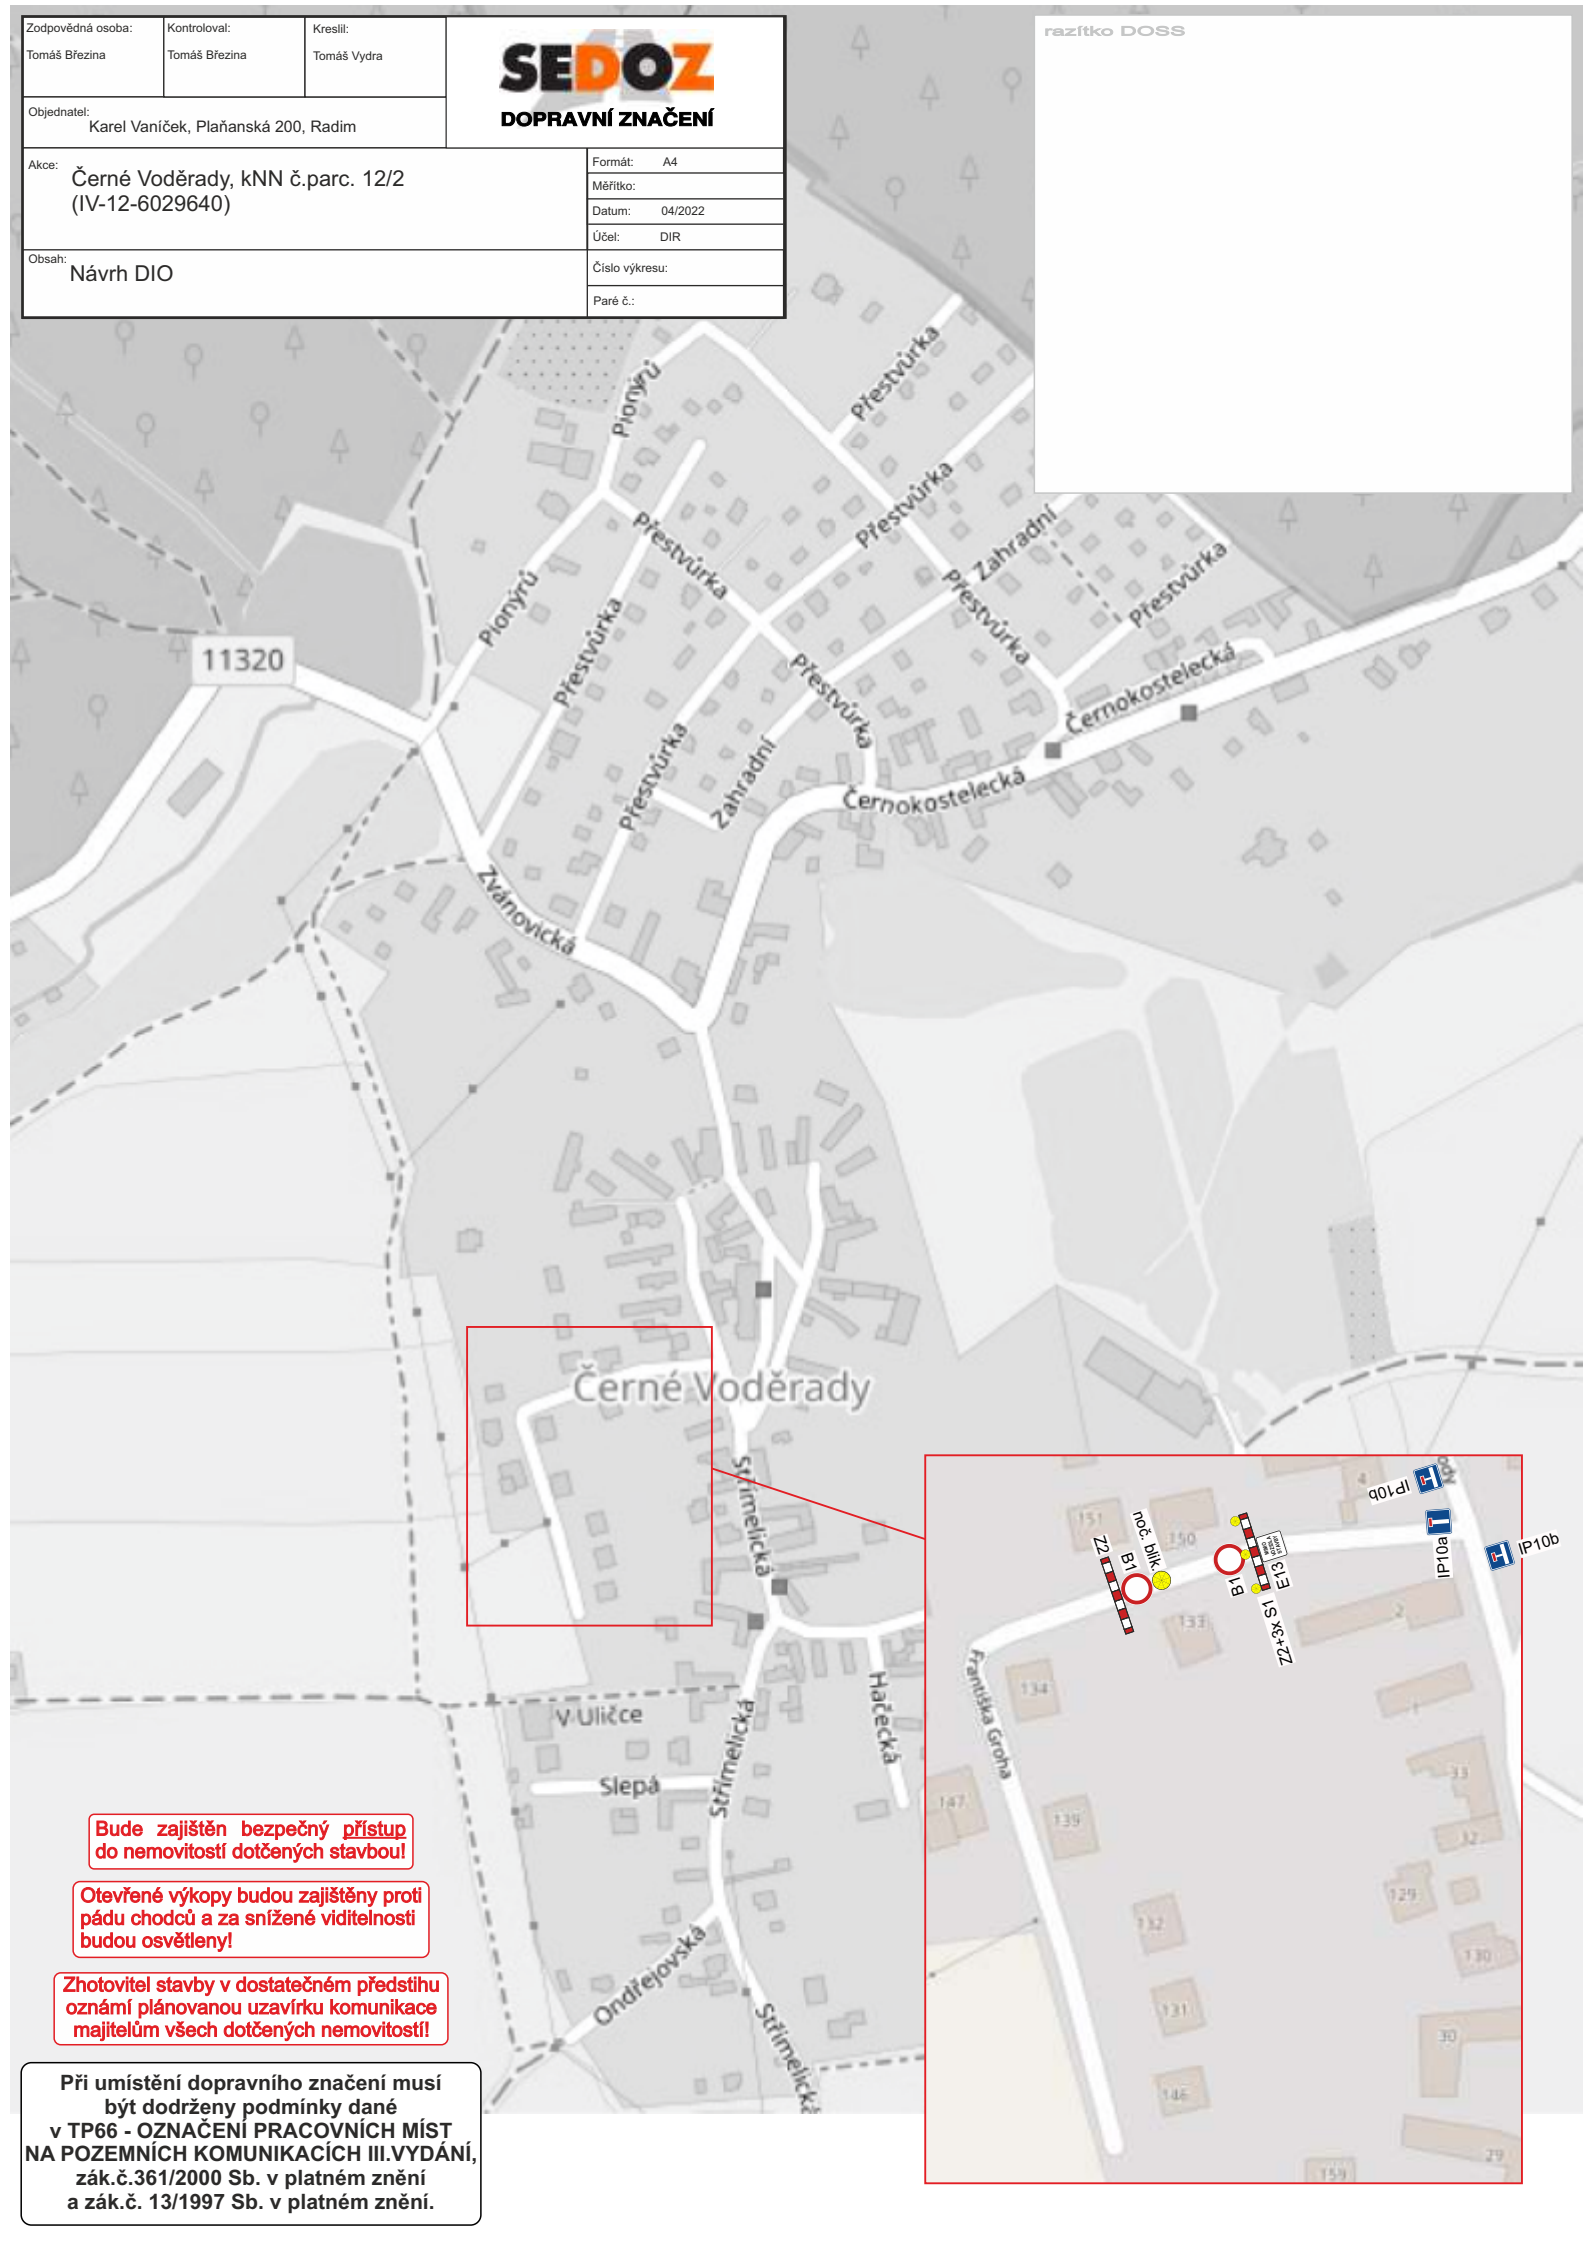

Bude zajištěn bezpečný přístup do nemovitostí dotčených stavbou!

Otevřené výkopy budou zajištěny proti pádu chodců a za snížené viditelnosti budou osvětleny!

Zhotovitel stavby v dostatečném předstihu oznámí plánovanou uzavírku komunikace majitelům všech dotčených nemovitostí!

Při umístění dopravního značení musí být dodrženy podmínky dané v TP66 - OZNAČENÍ PRACOVNÍCH MÍST NA POZEMNÍCH KOMUNIKACÍCH III.VYDÁNÍ, zák.č.361/2000 Sb. v platném znění a zák.č. 13/1997 Sb. v platném znění.